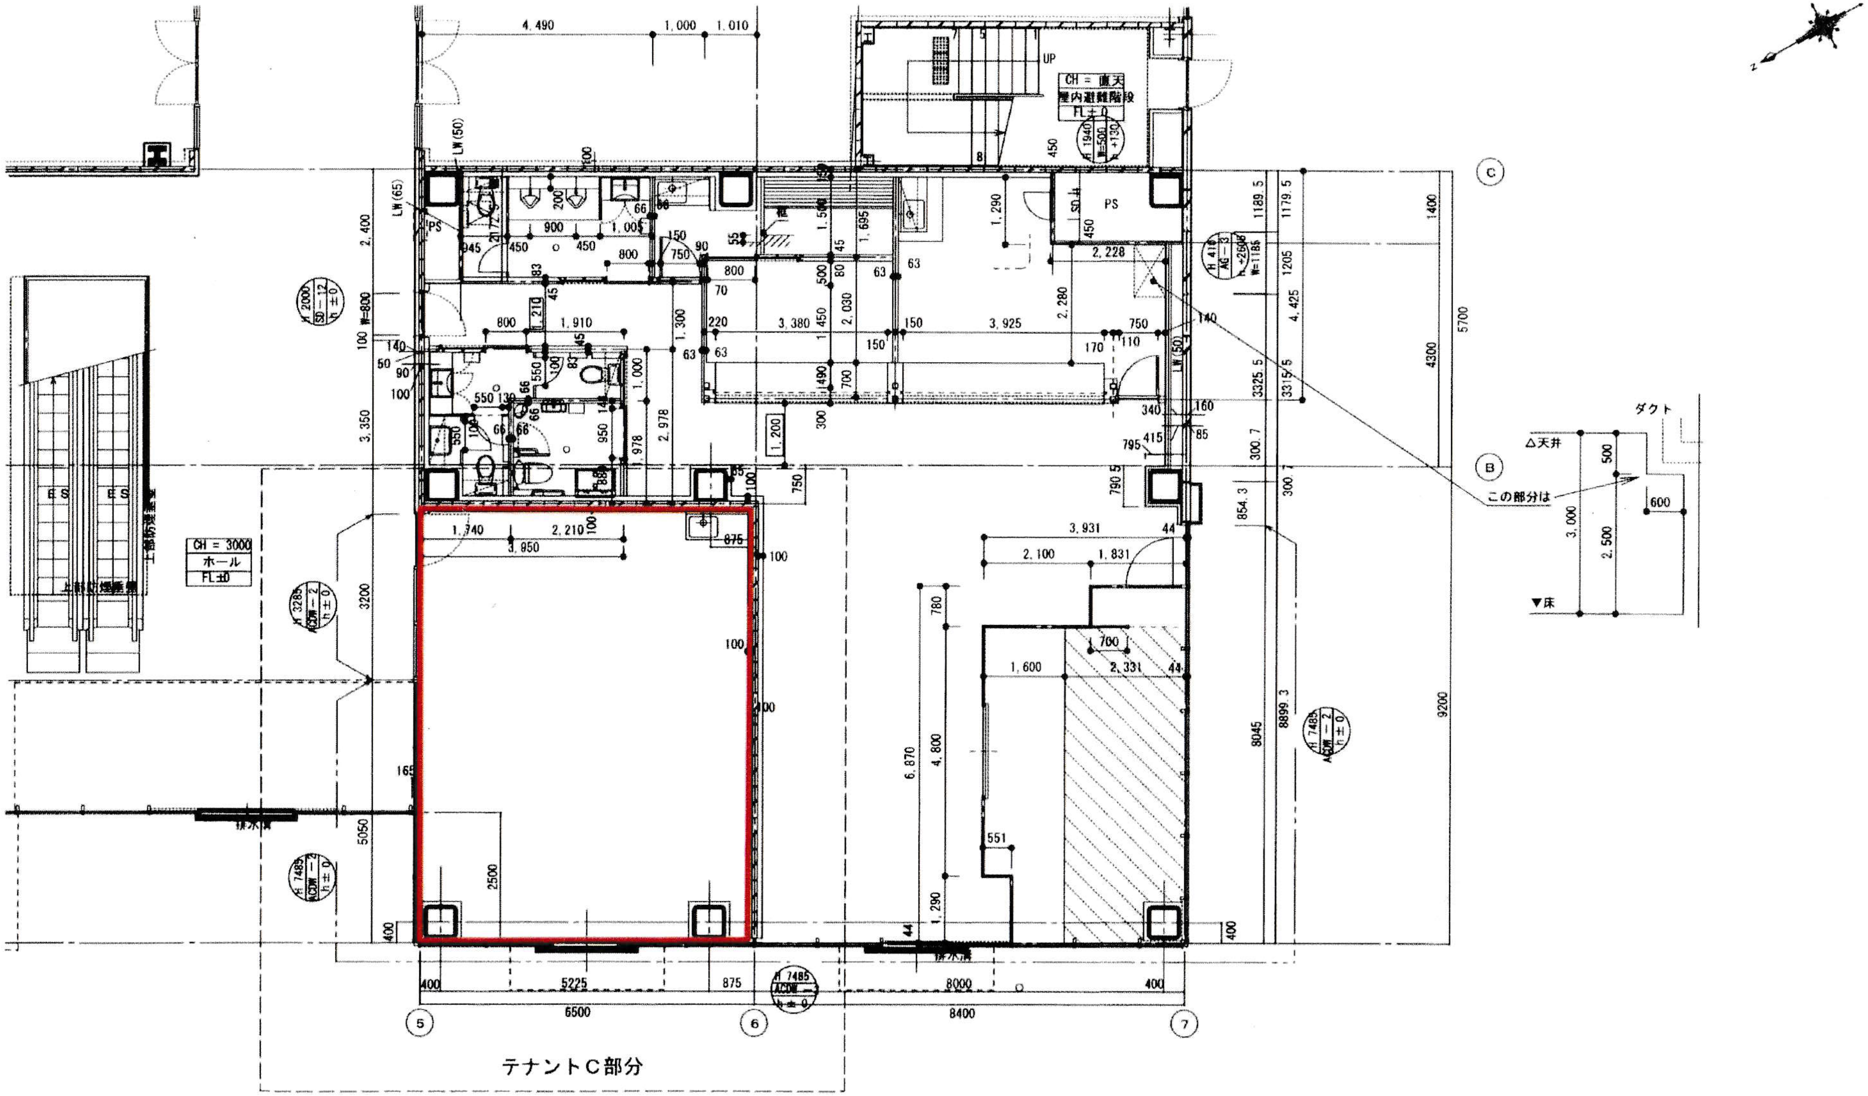

UP
CH = 直天
屋内避難階段
FL±0
PS
CH = 3000
ホール
FL±0
ES
ES
上部防煙垂壁
排水溝
ダクト
△天井
▼床
この部分は
4,490
1,000
1,010
6500
8400
5225
8000
5050
3,350
3200
9200
5700
4300
1400
8045
8899.3
1,340
2,210
3,950
3,931
2,100
1,831
6,870
4,800
1,600
2,331
H 7485
ACDW-2
h±0
H 3285
ACDW-2
h±0
H 2000
SD-12
W=800
H 1940
SD-12
W=500
h+130
H 410
AG-3
h+2606
W=1185
5
6
7
B
C
テナントC部分

大和ハウス工業株式会社

徳島支店一級建築士事務所

工事名称	ダイワロイネットホテル徳島　新築工事
図面名称	平面詳細図
作成年月日	2015/02/13
修正年月日	2015/08/05
縮尺	A1:1/50 A3:1/100
図面番号	A-03

様式NO HAC-120C